


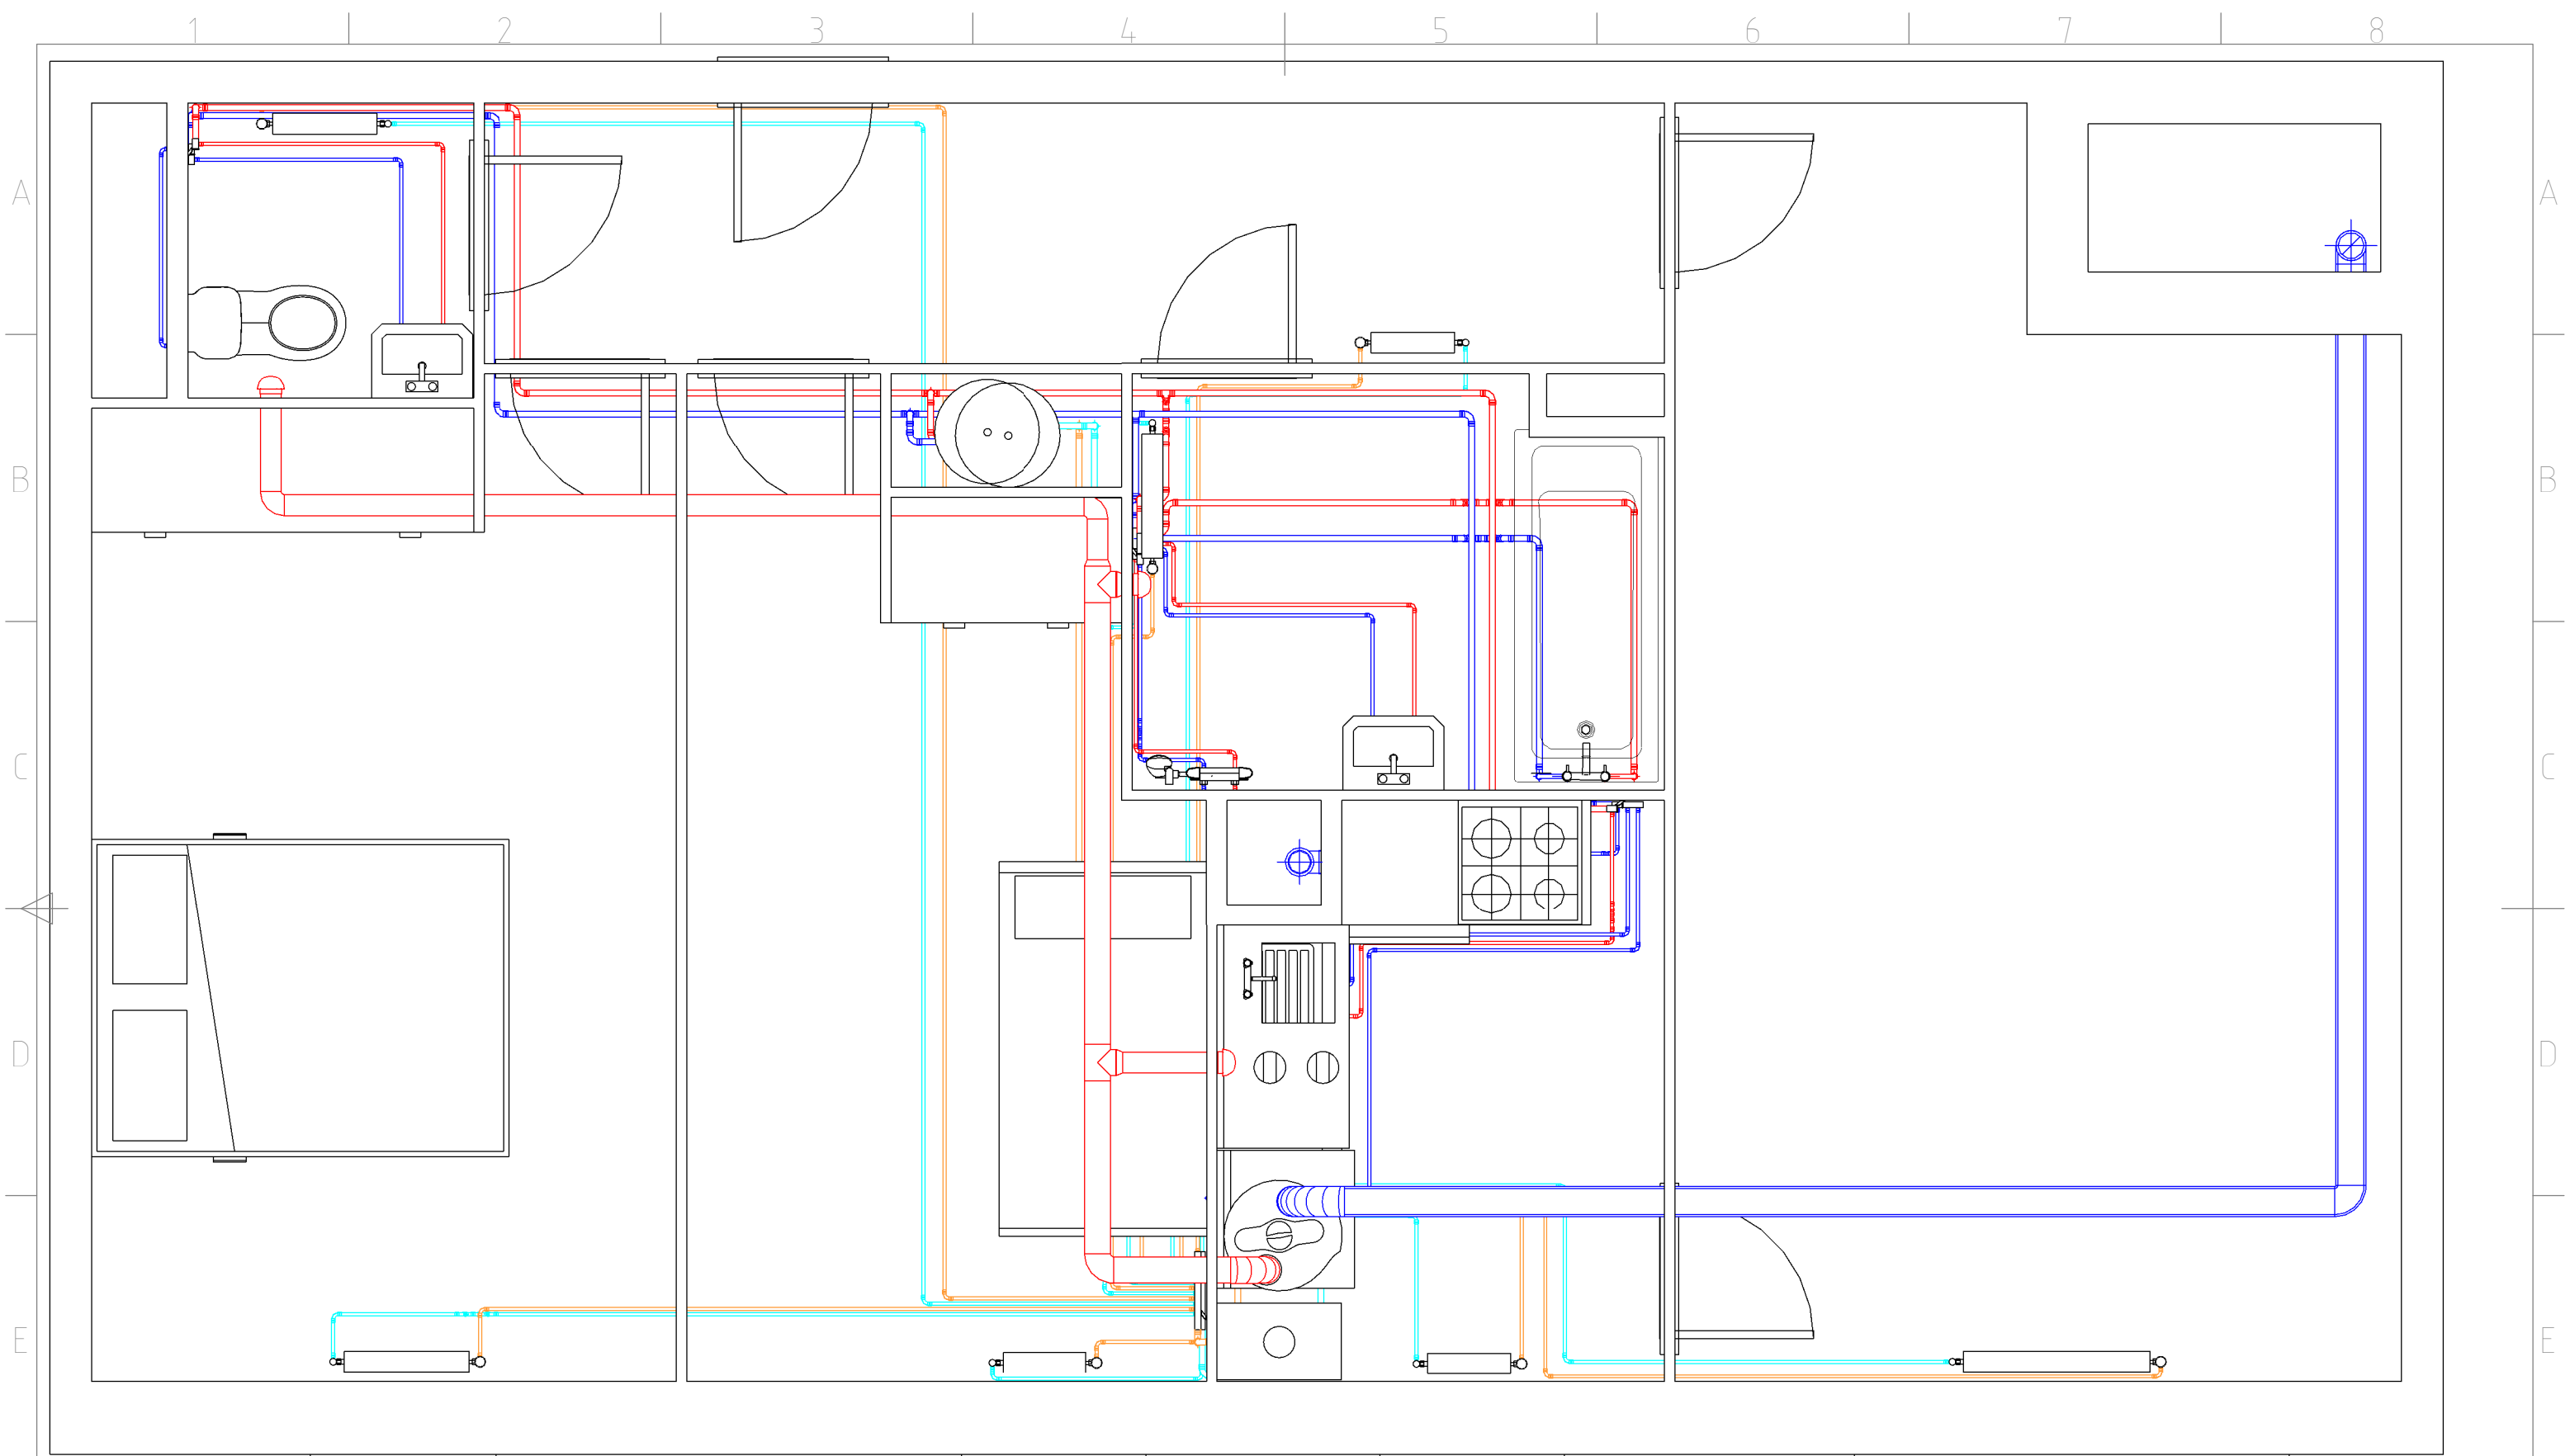

1

Level 0

1 : 30



Cliente/Client
Owner

Titolo/Title

N° Commessa/Job


Formato/Format

REV	DATA	AGGIORNAMENTO	DIS	CONTR	APPROV
	Issue Date		Paola	S.S.	S.S.

Scala/Scale
1 : 30

File .dwg

Disegno n°/Drawing n.

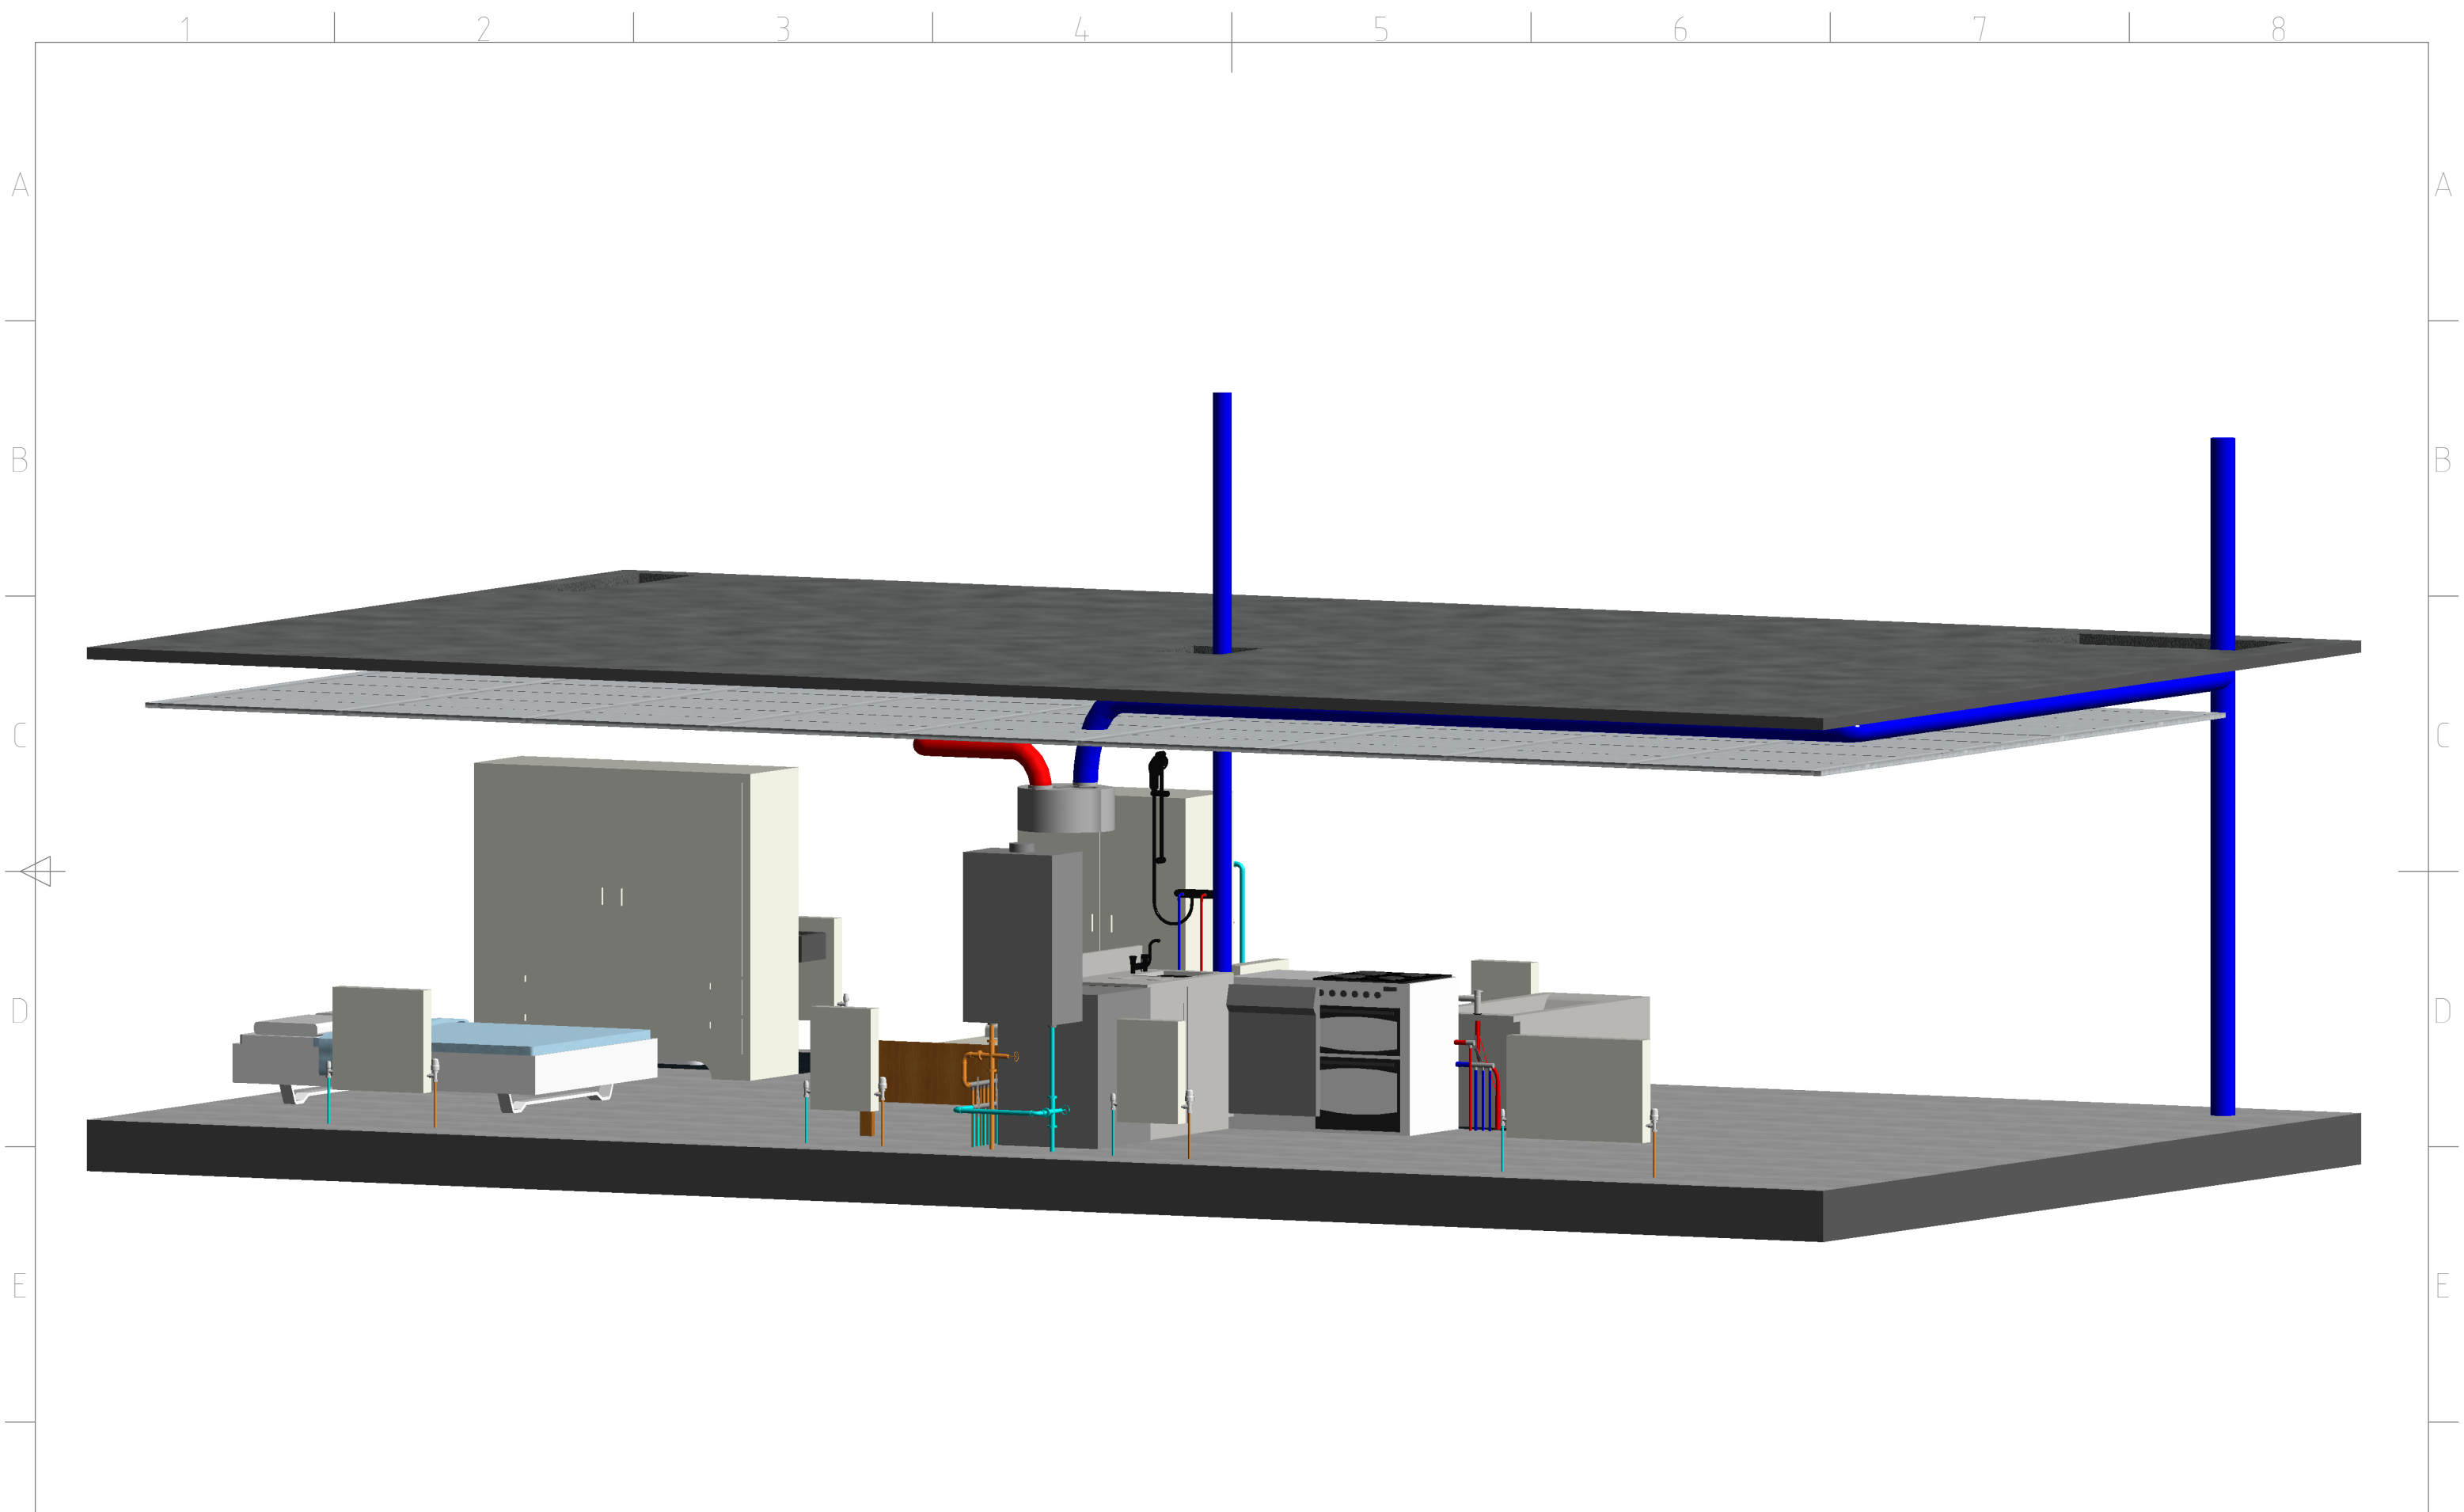

REV	DATA	AGGIORNAMENTO	DIS	CONTR	APPROV
	Issue Date		Paola	S.S.	S.S.

Cliente/Client
Owner

Titolo/Title


N° Commessa/Job

Formato/Format


Scala/Scale

File .dwg

Disegno n°/Drawing n.

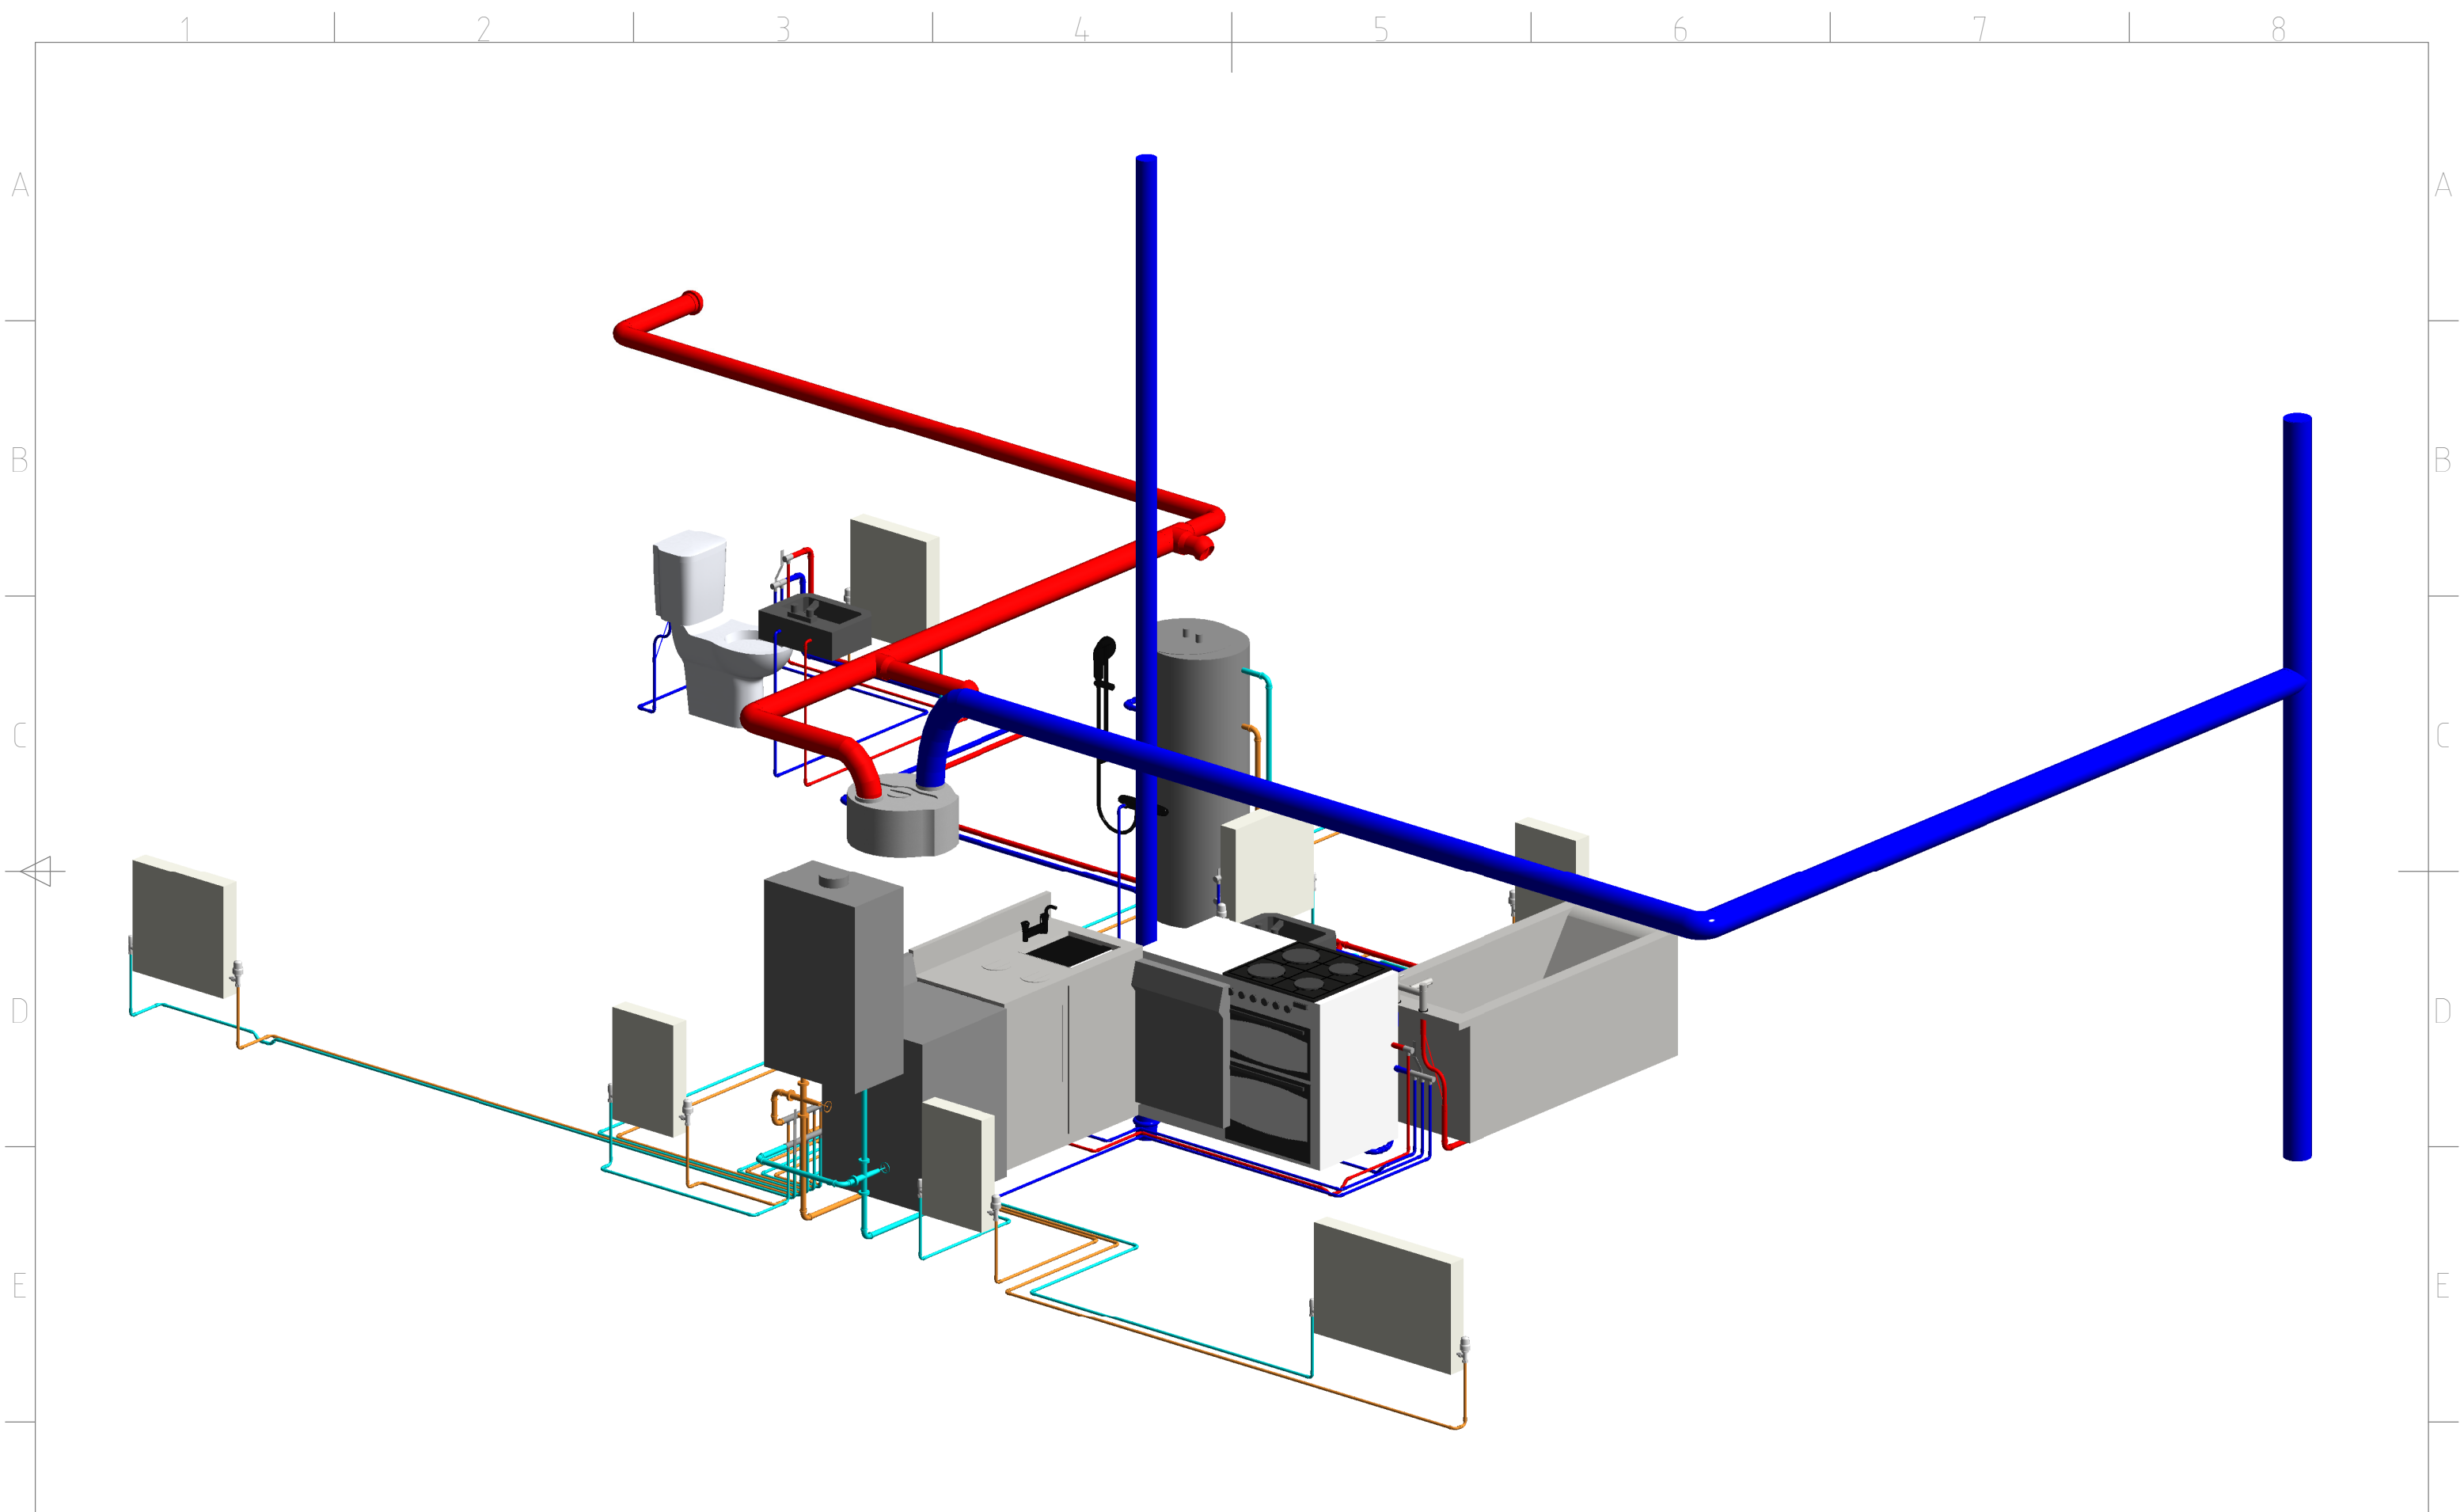

			Cliente/Client Owner			Titolo/Title			N° Commessa/Job	Formato/Format
REV	DATA	AGGIORNAMENTO	DIS	CONTR	APPROV				Scala/Scale	File .dwg
	Issue Date		Paola	S.S.	S.S.				Disegno n°/Drawing n.	

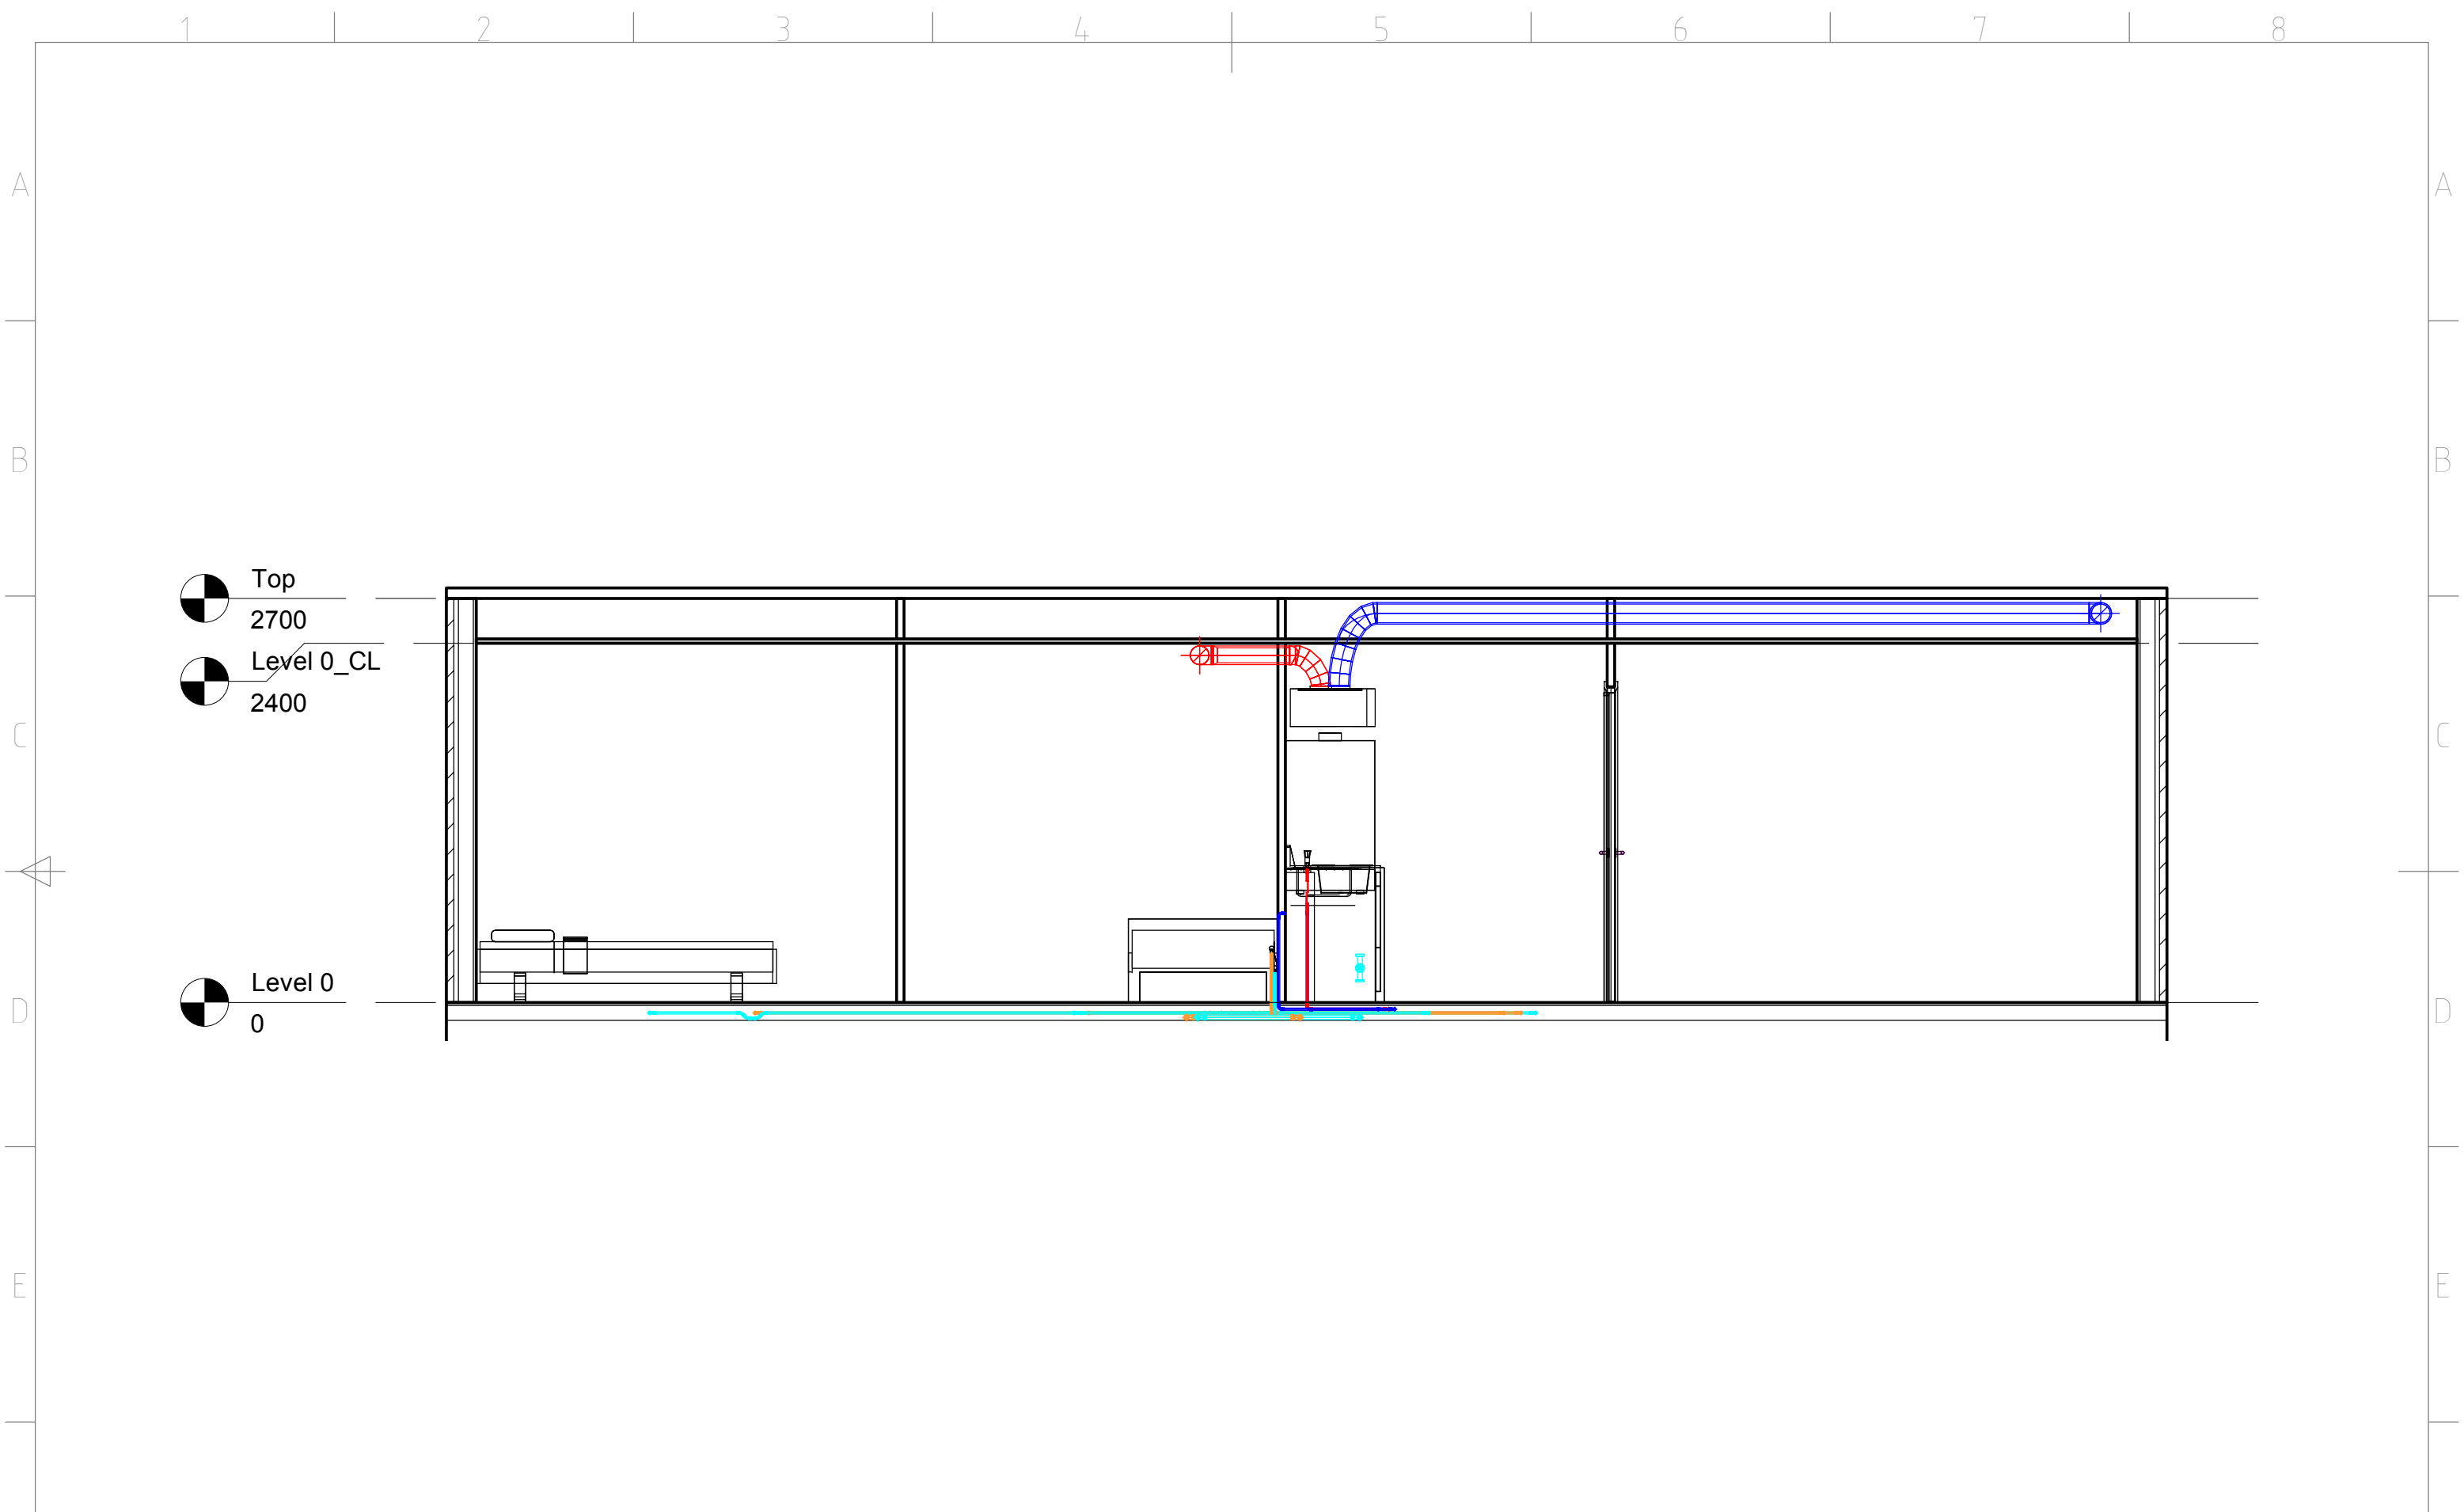

		Cliente/Client Owner						Titolo/Title				N° Commessa/Job		Formato/Format									
REV		DATA		AGGIORNAMENTO								DIS		CONTR		APPROV		Scala/Scale 1 : 40		File .dwg			
		Issue Date										Paola		S.S.		S.S.		Disegno n°/Drawing n.					
1				2				3						6				7				8	