
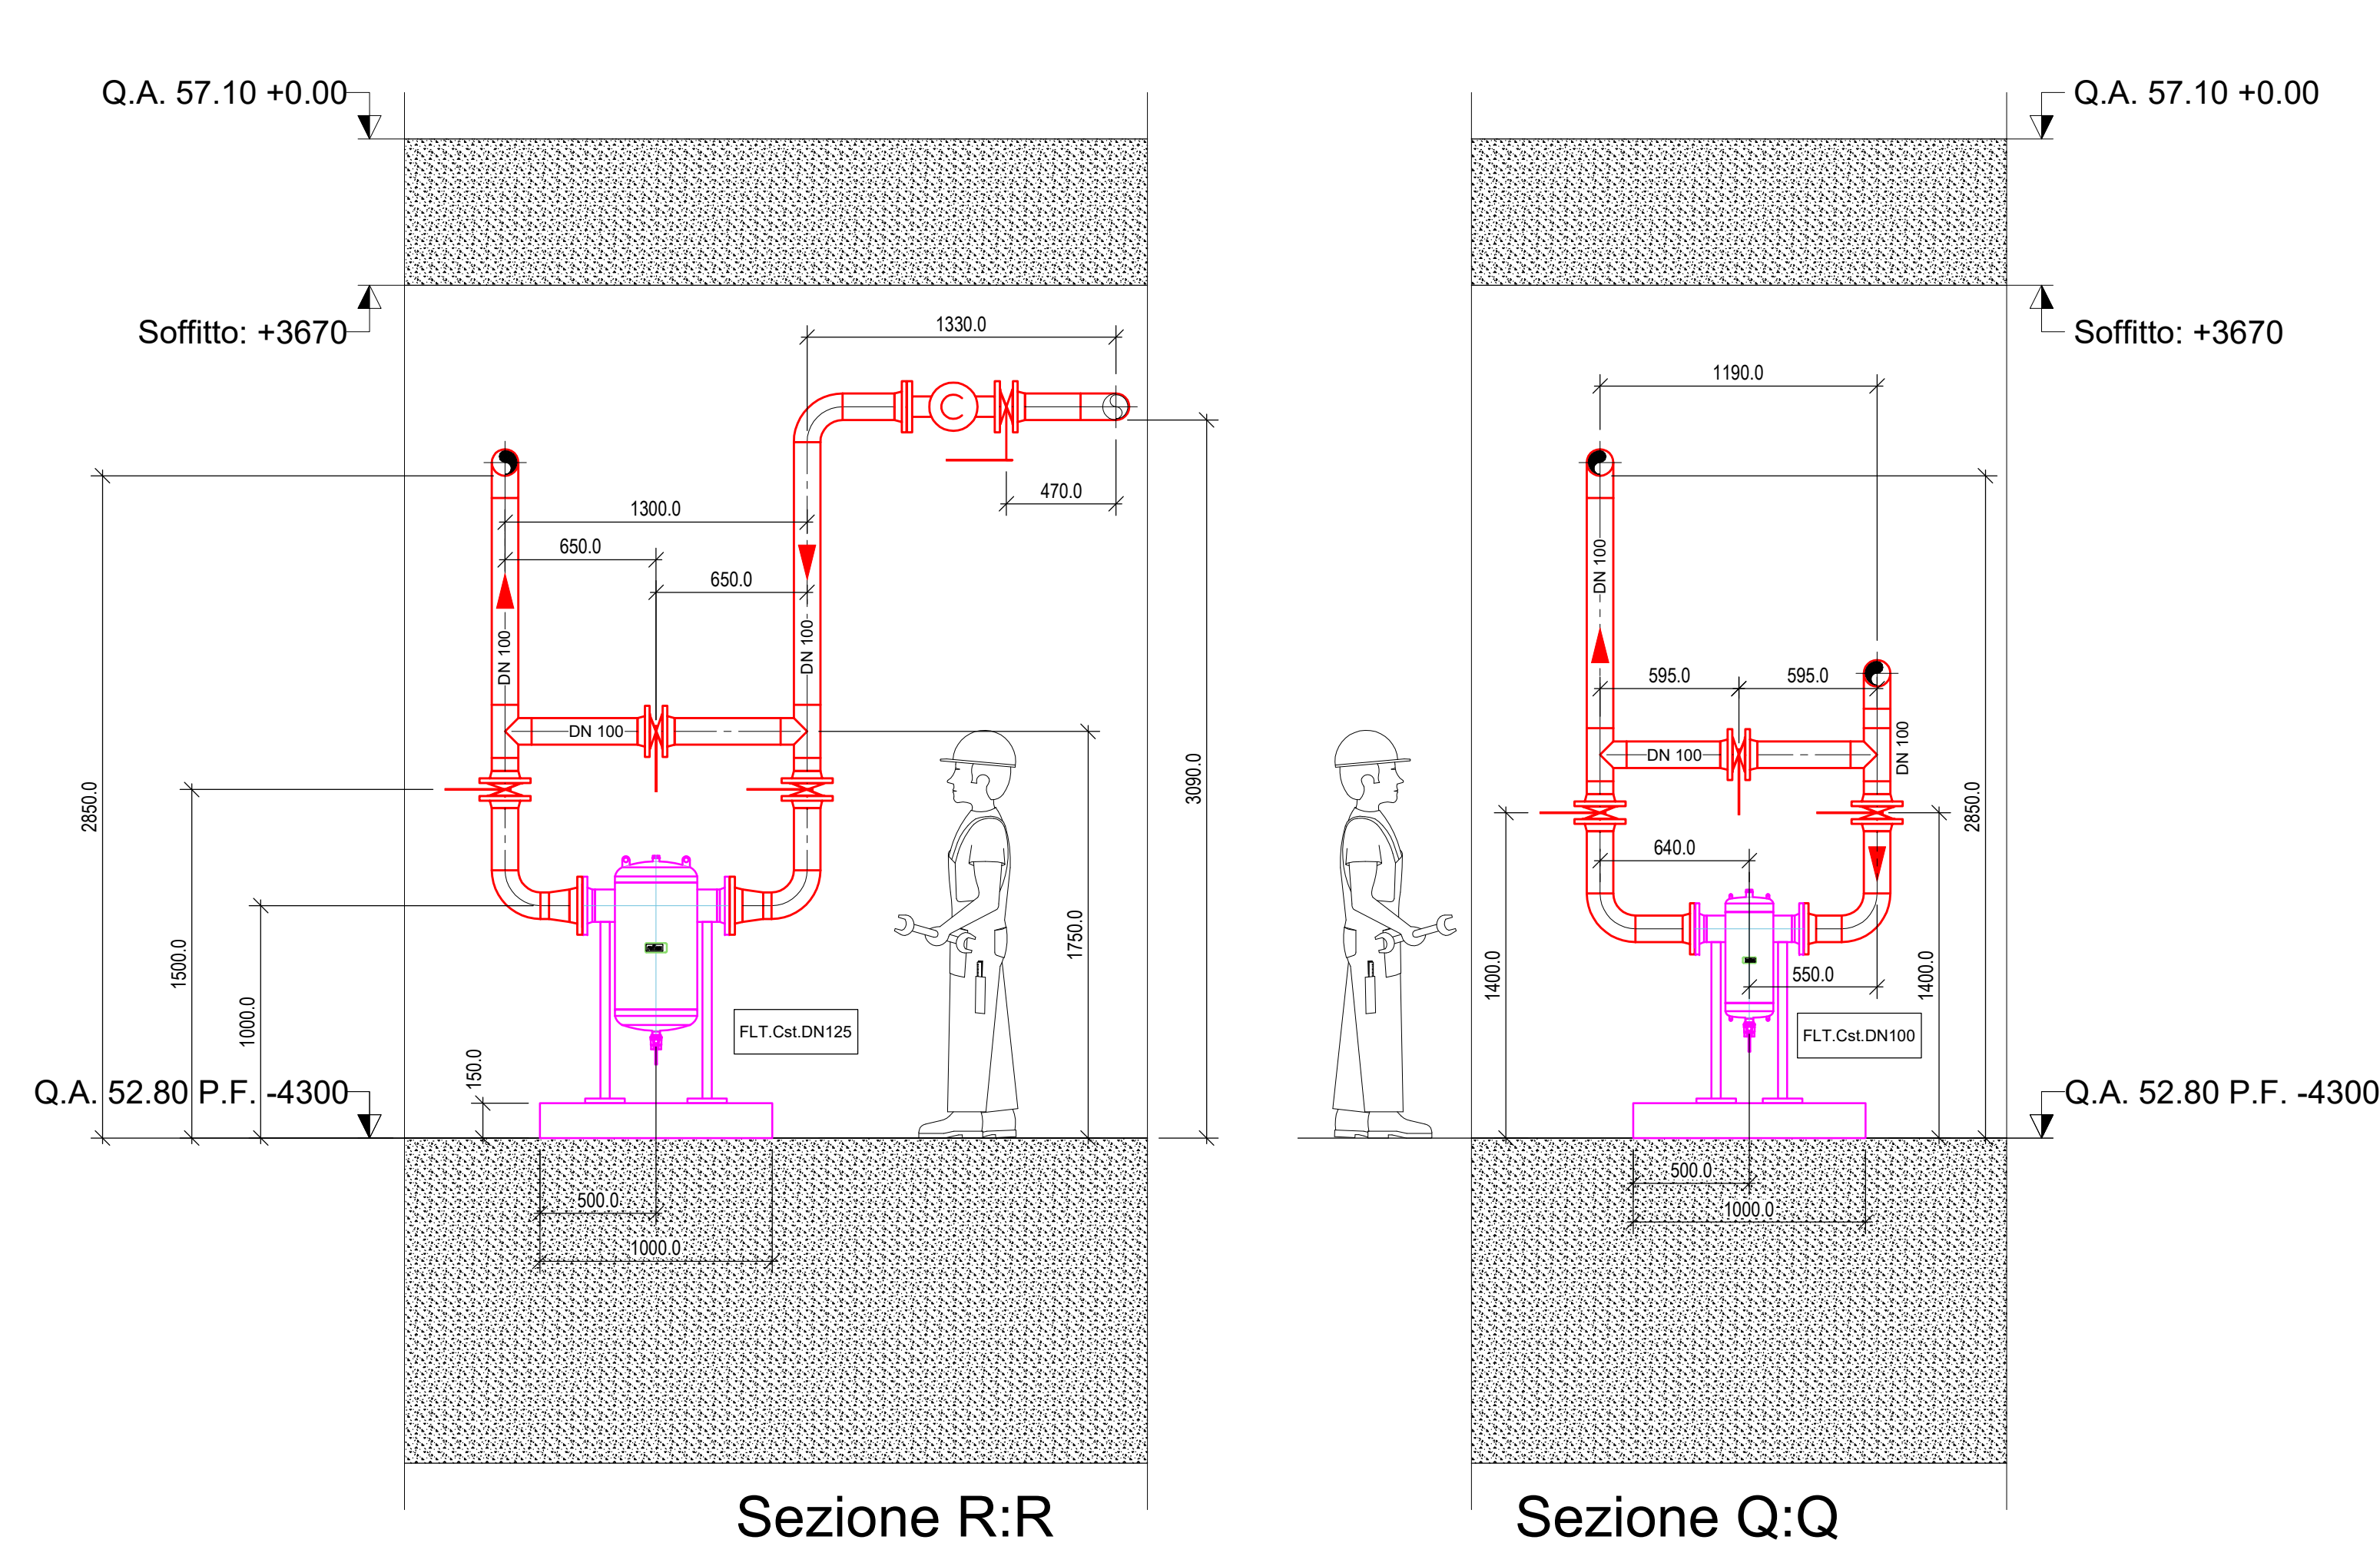


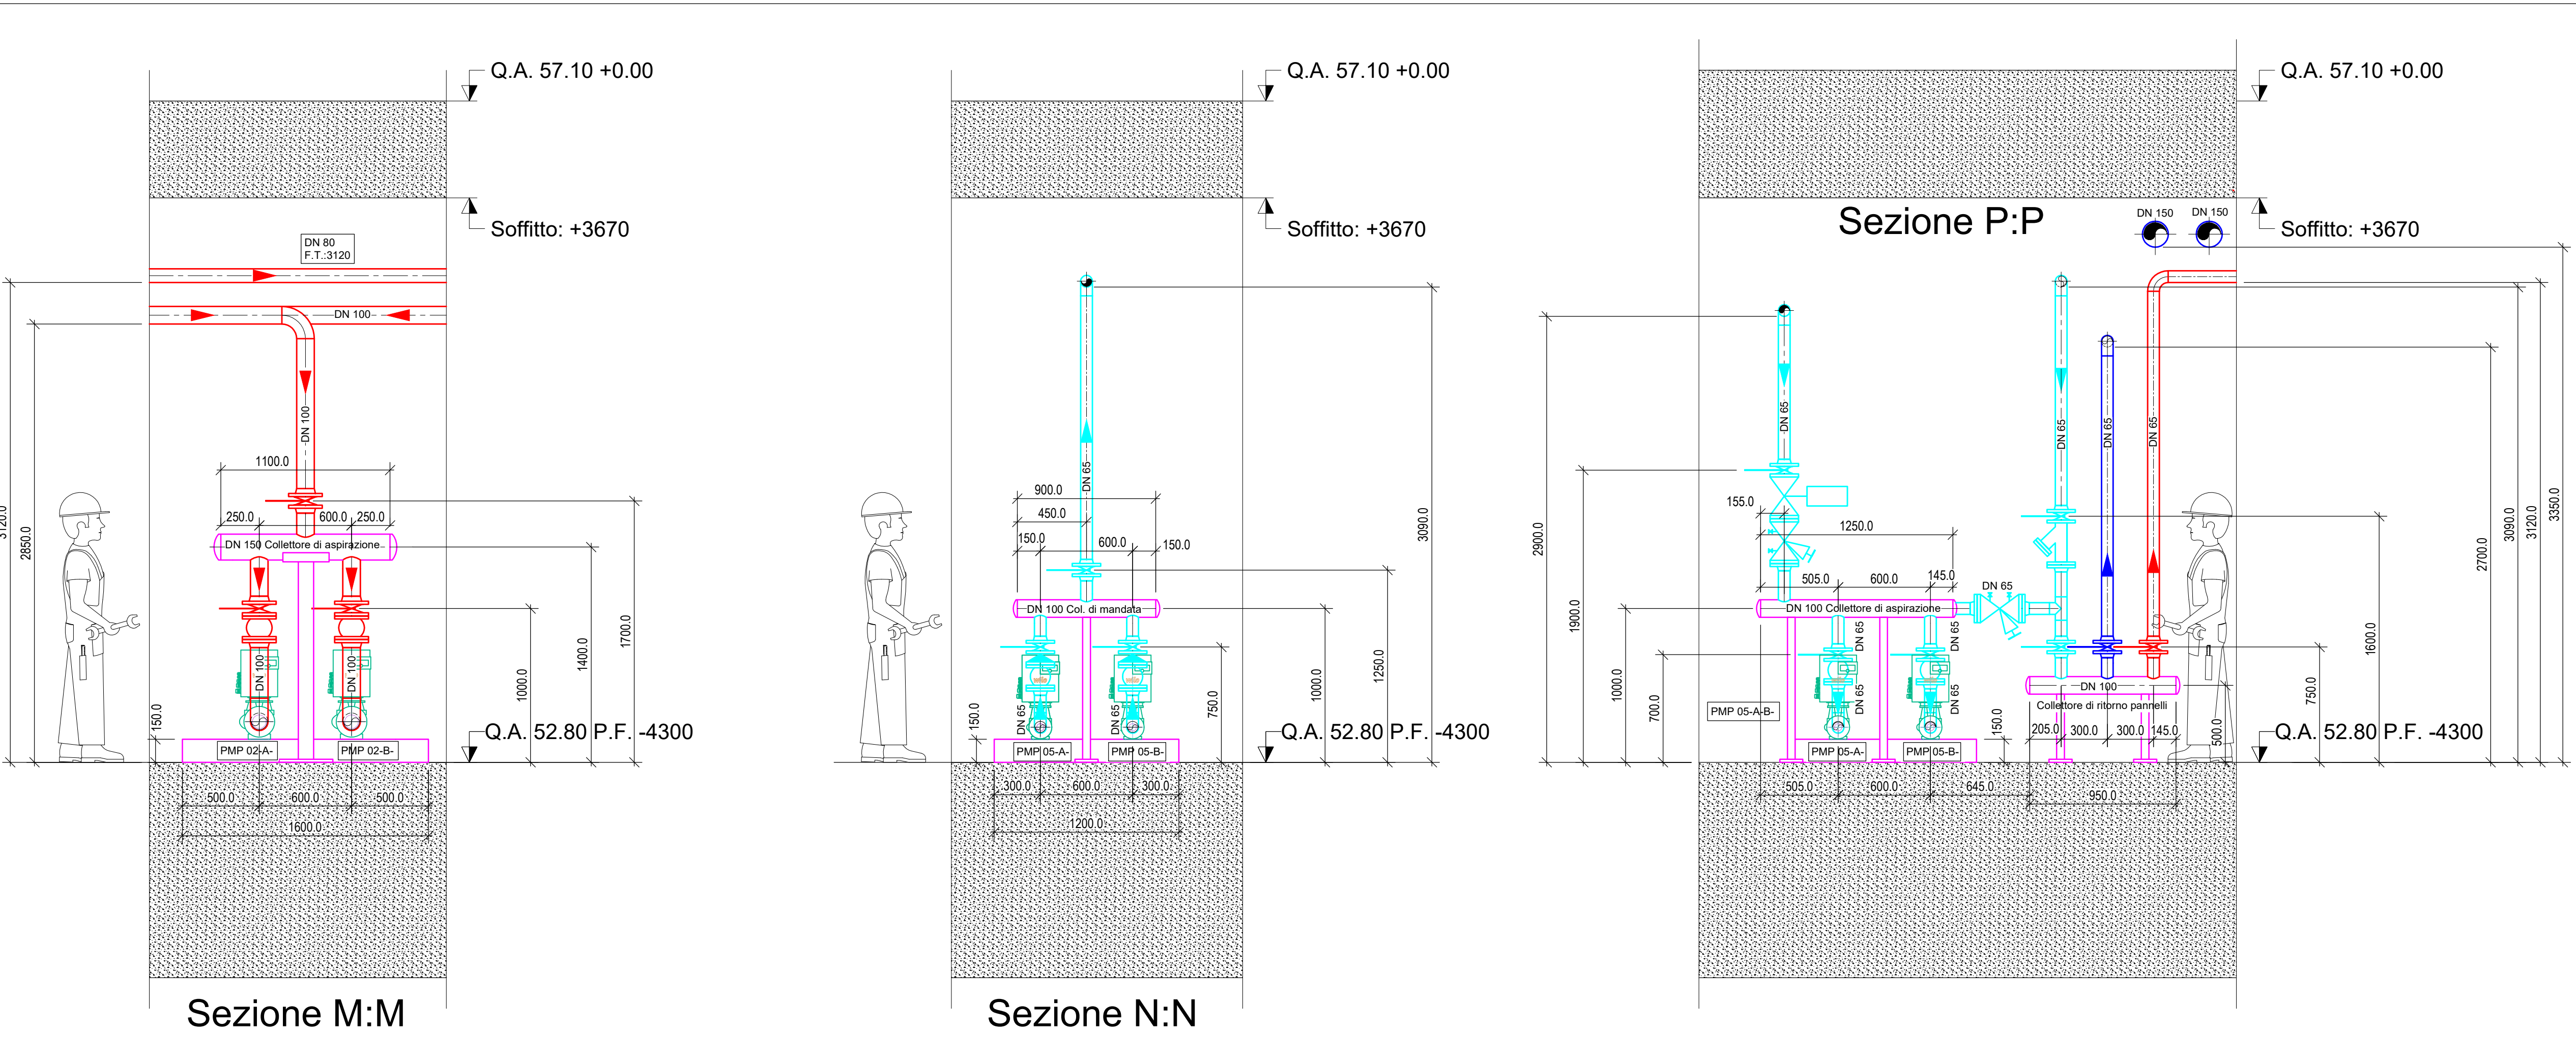


Le tubazioni delle reti di distribuzione dei fluidi caldi in fase liquida o vapore degli impianti termici devono essere coperte con materiale isolante il cui spessore minimo è fissato dalla seguente tabella in funzione del diametro della tubazione approssimativamente da quelli indicati in tabella 1, i valori in mm e dalla conduttività termica utile del materiale isolante espresso in W/mK C alla temperatura di 40° C.

ISOLAMENTI DELLE RETI DI DISTRIBUZIONE DEL CALORE

Decreto del Presidente della Repubblica n. 413 del 26 Gennaio 1993 Allegato 1 Tab. 1, Norme UNI 10376

TABELLA - 1 -	
Conduttività termica utile dell'isolante λ in W/mK C alla temperatura di 40° C	Diametro esterno delle tubazioni in mm
< 0,030	< 20 da 20 a 39 da 40 a 59 da 60 a 79 da 80 a 99 > 100
0,030	13 19 26 33 37 40
0,032	14 21 29 36 40 44
0,034	15 23 31 39 44 48
0,036	17 25 34 43 47 52
0,038	18 26 37 46 51 56
0,040	20 30 40 50 55 60
0,042	22 32 43 54 59 64
0,044	24 35 46 58 63 68
0,046	26 38 50 62 67 74
0,048	28 41 54 66 72 79
0,050	30 42 56 71 77 84

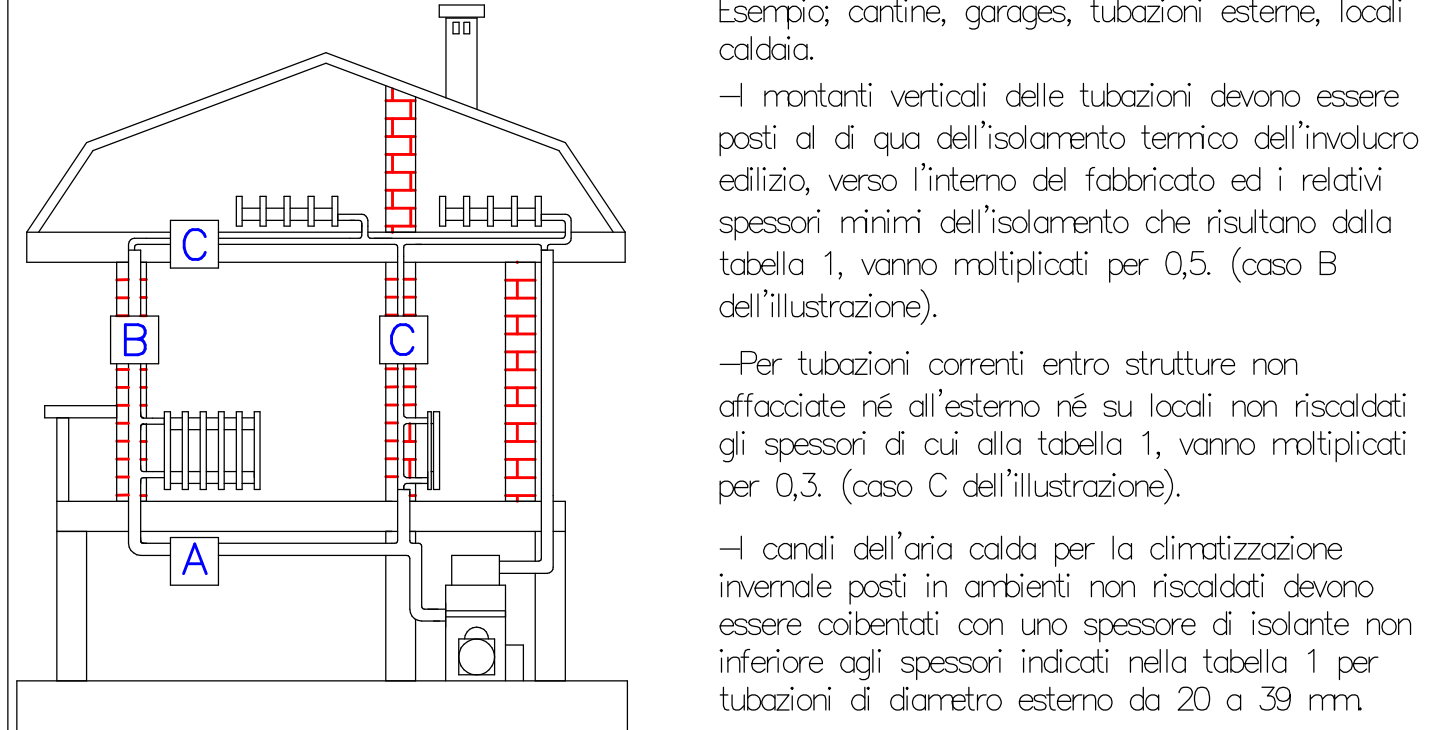

NOTE		

ISOLAMENTO DELLE TUBAZIONI		
RETI NEI LOCALI TECNICI	RETI INTERNE NEL CONTROSOFFITTO E CAVES	RETI ALL'ESTERNO

N.B. ALTEZZA BAGNANTI 150 MM

LEGENDA	
1	TUBAZIONE IN ACCIAIO INOX VERNICIATO IN EN 10223 SERIE MEDIA FINO A 4" E 1/2 IN EN 10223-1 PER DN SUPERIORI
- NOTE
- PREVENIRE BARILLOTTI DI SFATO ARIA CON INTERCETTAZIONE DEI PUNTI ALTI DELL'IMPIANTO
 - PREVENIRE SUBENTRATI DI SCARICO SU PUNTI BASI DELL'IMPIANTO
 - VALVOLE DOVE INDICATO, IL DIAMETRO DELLE VALVOLE E IL DIAMETRO UGUALE A QUELLO DELLA TUBAZIONE
 - I FONDI (F.T.) SONO RIFERITI ALLA QUOTA DEL PAVIMENTO FINITO
 - PER L'INSTALLAZIONE DI REGOLAZIONE E CONTROLLO VEDERE SCHEMA FUNZIONALE
 - PER LA DISTRIBUZIONE E L'ALIMENTAZIONE DELLE TUBAZIONI VEDERE SCHEMA FUNZIONALE
 - PER IL MONTAGGIO DELLE APPARECCHIATURE RISPETTARE TASSESSAMENTE LE QUOTE RIPORTATE NEL DISEGNO